


DACHGESCHOSSAUSBAU
UND TERRASSENANBAU

DER FAMILIE

ANGELA + MATTHIAS HEIDINGER
IN ALBSTADT

ANSICHT NORD M 1/100

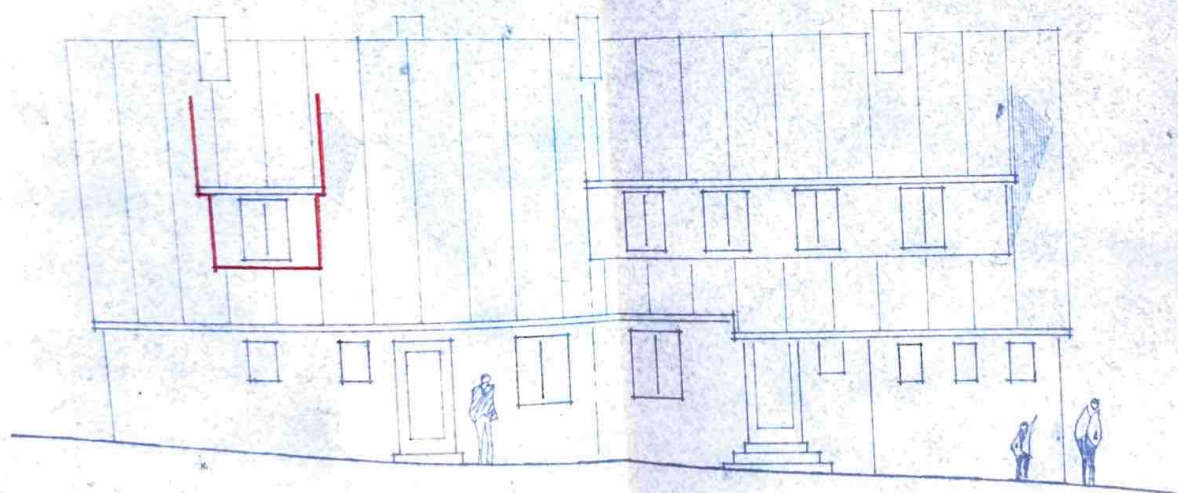

ALBSTADT 1/97


DER BAUHERR *A. Heidler*

DER ARCHITEKT

Karl-Heinz Merz

KARL-HEINZ MERZ
FREIER ARCHITEKT
7470 ALBSTADT 2-TAILFINGEN
AM MARKT 28 - TEL. 07432/5425



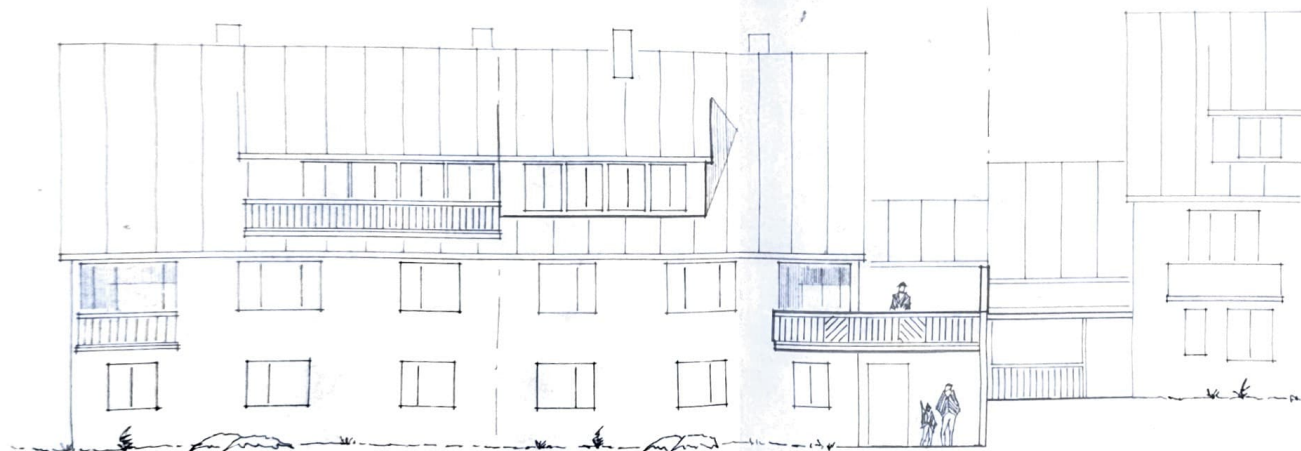

DACHGESCHOSSAUSBAU UND TERRASSENANBAU

DER FAMILIE

ANGELA + MATTHIAS HEIDINGER
IN ALBSTADT

ANSICHT SÜD M 1/100

ALBSTADT 1/97




DER BAUHERR *A. Heider*

DER ARCHITEKT

Karl Heinz Merz

KARL-HEINZ MERZ
FREIER ARCHITEKT
7470 ALBSTADT 2-TAILFINGEN
AM MARKT 28 - TEL. 07432/5425

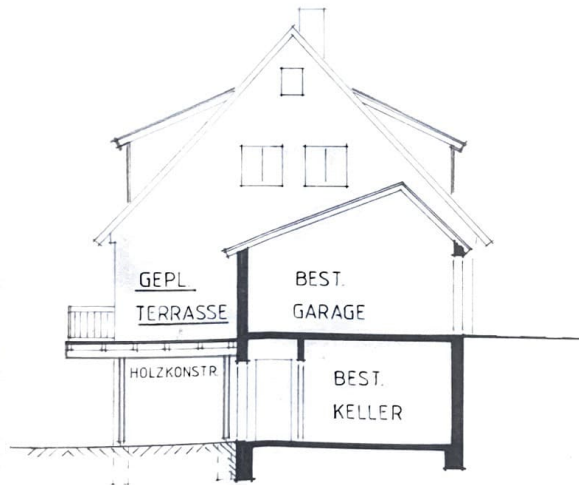

A - A

DACHGESCHOSSAUSBAU UND TERRASSENANBAU

DER FAMILIE

ANGELA + MATTHIAS HEIDINGER
IN ALBSTADT

SCHNITT M 1/100

ALBSTADT 1/97

DER BAUHERR *A. Hechler*

DER ARCHITEKT *Karl Heinz Merz*



KARL-HEINZ MERZ
FREIER ARCHITEKT
7470 ALBSTADT 2-TAILFINGEN
AM MARKT 28 - TEL. 07432/5425

Grün geändert und ergänzt
Albstadt, den 14.3.97

Bauverwaltungsamt
Abt. Baurecht

DACHGESCHOSSAUSBAU UND TERRASSENANBAU

DER FAMILIE

ANGELA + MATTHIAS HEIDINGER
IN ALBSTADT

GRUNDRISS EG M 1/100


ALBSTADT 1/97





DER BAUHERR *A. Heiding*


DER ARCHITEKT

Karl Heinz Merz

KARL-HEINZ MERZ
FREIER ARCHITEKT
7470 ALBSTADT 2-TAILFINGEN
AM MARKT 28 - TEL. 07432/5425

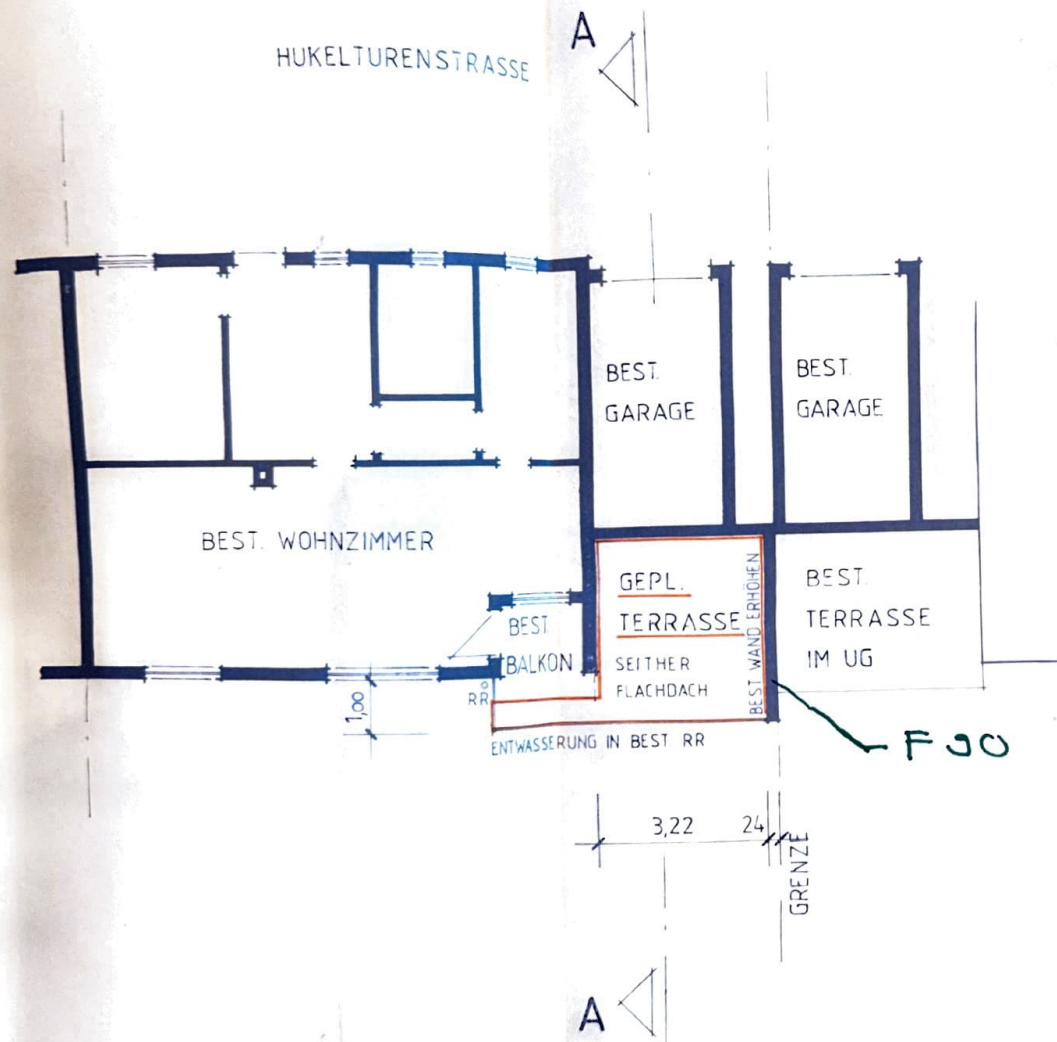

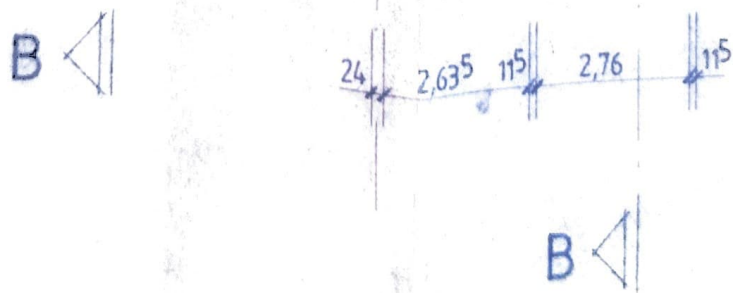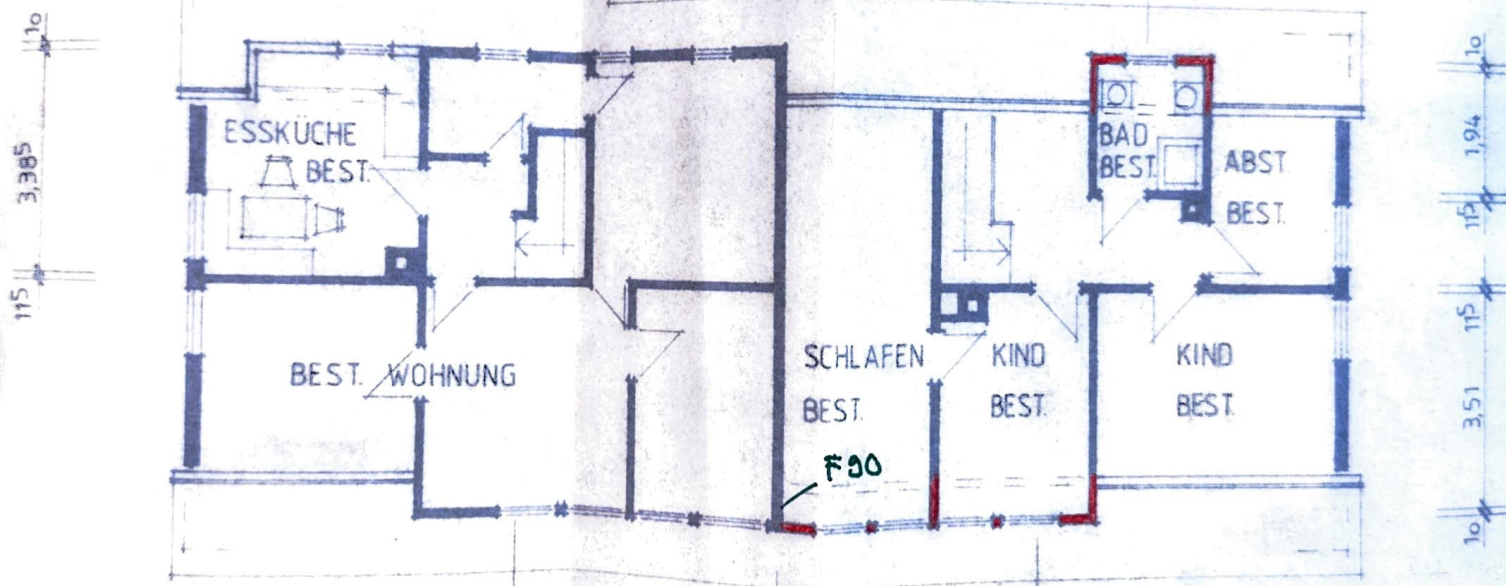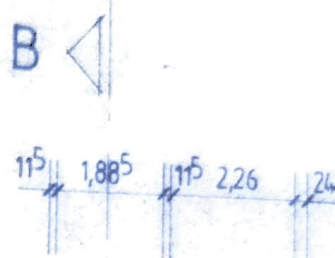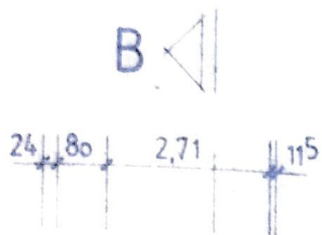

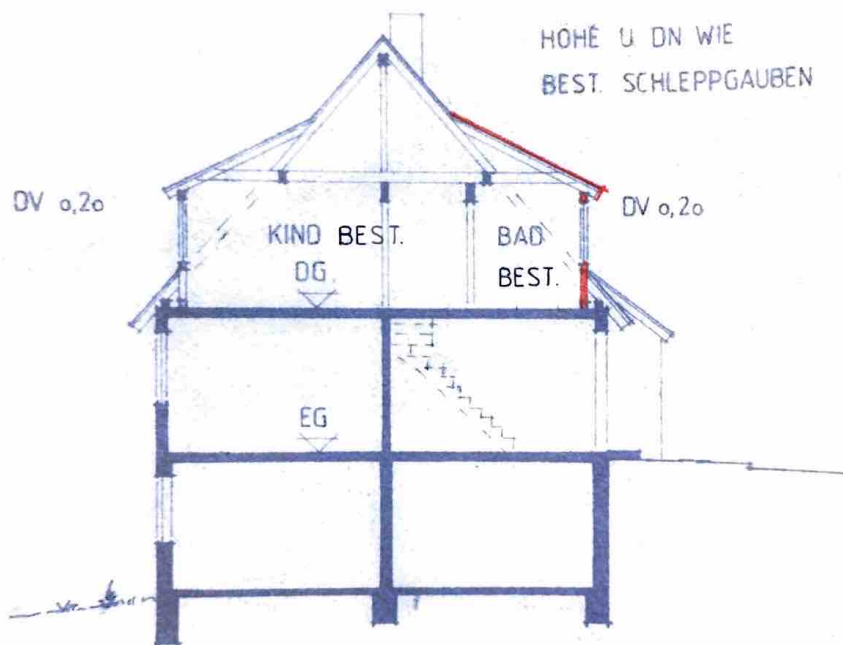

DACHGESCHOSSAUSBAU UND TERRASSENANBAU

DER FAMILIE

ANGELA + MATTHIAS HEIDINGER
IN ALBSTADT

GRUNDRISS DG U. SCHNITT B-B
M 1/100

ALBSTADT 1/97



DER BAUHERR *J. Heiding*

DER ARCHITEKT

Karl Heinz Merz



KARL-HEINZ MERZ
FREIER ARCHITEKT
7470 ALBSTADT 2-TAILFINGEN
AM MARKT 28 - TEL. 07432/5425

Grün geändert und ergänzt
Albstadt, den 14.3.95

Bauverwaltungsamt
Abt. Baurecht


Zeichnerischer Teil gem. §4 LBOVV0 / Auszug aus dem Liegenschaftskataster

MASSTAB 1:500

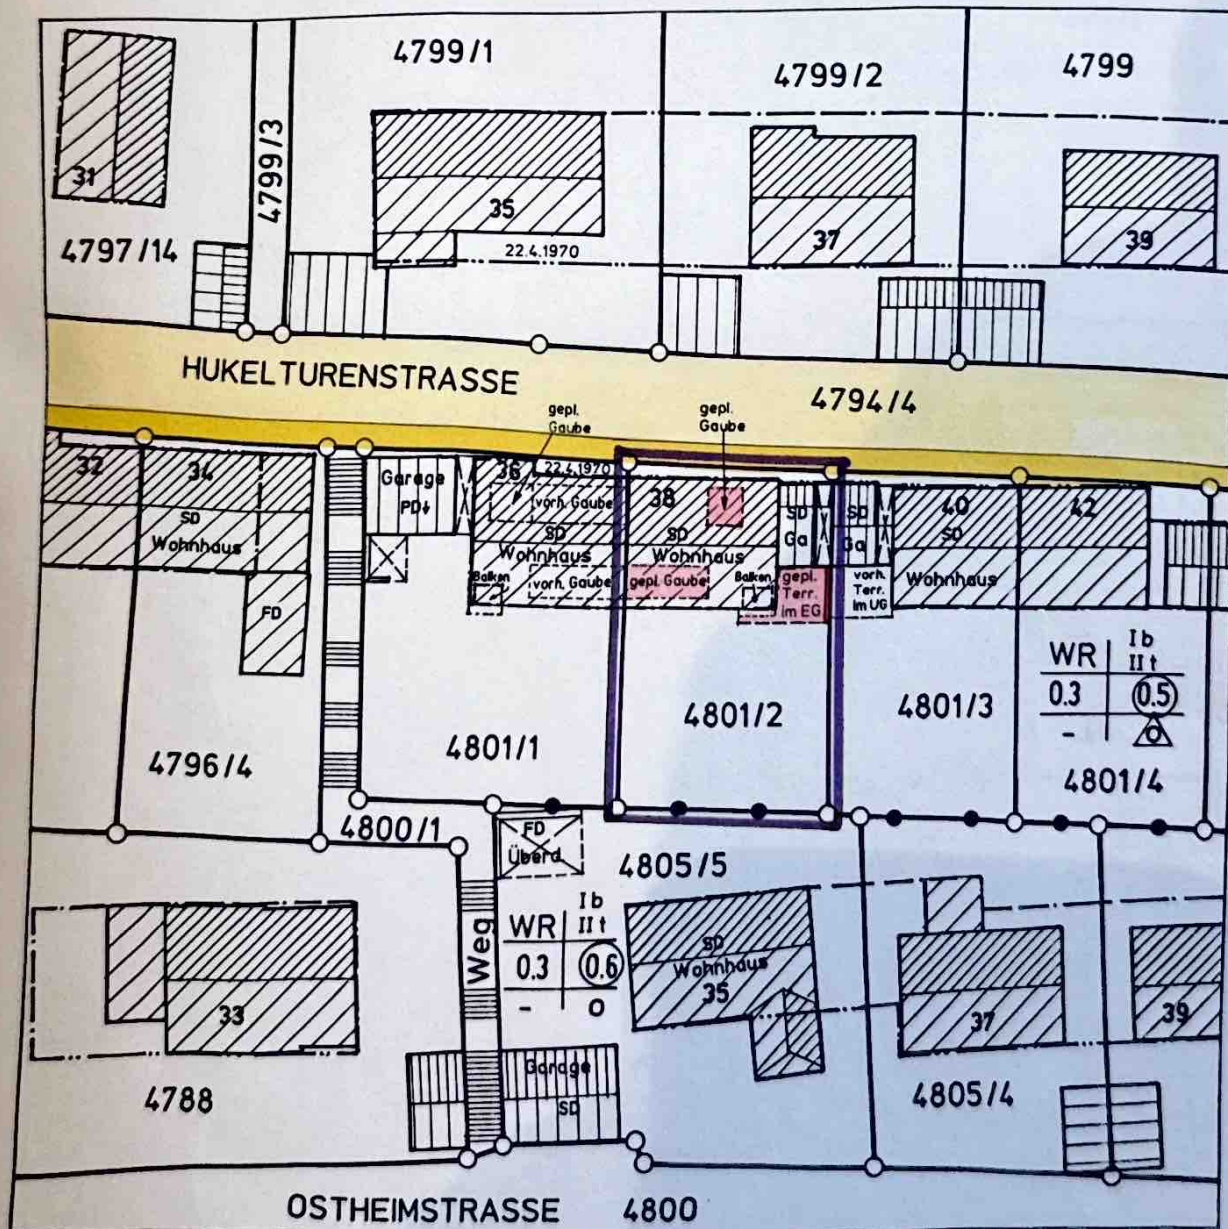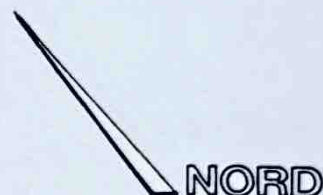

Der Sachverständige (§43 Abs 2 LBO):
Albstadt - Ebingen, den 16. 01. 1997

Etwaige unterirdische Versorgungs-
anlagen im Baugrundstück sind bei
den zuständigen Stellen zu erfragen

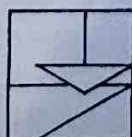

NORBERT HOLLER DIPL.-ING. (FH)
BÜRO FÜR VERMESSUNG UND PLANUNG
OSTPREUSSENWEG 3 72458 ALBSTADT
TEL 07431/74638 FAX 07431/74267

Angela und Matthias Heidinger, Hukelturenstraße 38, A.- Ebingen

Dachgeschoßausbau und Terrassenanbau

Berechnung der neu hinzukommenden Wohnfläche nach II B.V.

Dachgeschoß

Schlafzimmer	2,635 x 0,40	=	1,05	
	2,635 x 0,80	=	1,05	
	<u>2</u>			2,10 qm
Kind	2,76 x 0,40	=	1,10	
	2,76 x 0,80	=	1,10	
	<u>2</u>			2,20 qm
Bad	1,885 x 0,40	=	0,75	
	1,885 x 0,80	=	0,75	
	<u>2</u>			1,50 qm
Hinzukommende Wohnfläche				<u>5,80 qm</u>

Berechnung des neu hinzukommenden umbauten Raumes nach DIN

Dachgeschoß

<u>4,10 x 1,20</u>	x 2,115	=	5,203
<u>2</u>			
<u>4,10 x 1,20</u>	x 5,87	=	14,440
<u>2</u>			

Hinzukommender umbauter Raum

19,643 cbm

Baukosten des Dachgeschoßausbaus und des Terrassenanbaus

DM 38.000,-

Albstadt, den 22. Jan. 1997

Architekt:

Karl Heinz Kug
A. Heidinger

