


BAUGESUCH DES HERRN ERNST WEISSHAUPT, NADLER UND FRANZ KLEISINGER, KRAFTFAHRER,
 BETR.: ERSTELLUNG JE EINER DOPPELHAUSHÄLFTE MIT EINLIEGERWOHNUNG IM U.G. AN DER HUKELTURENSTRASSE NR: 36/38

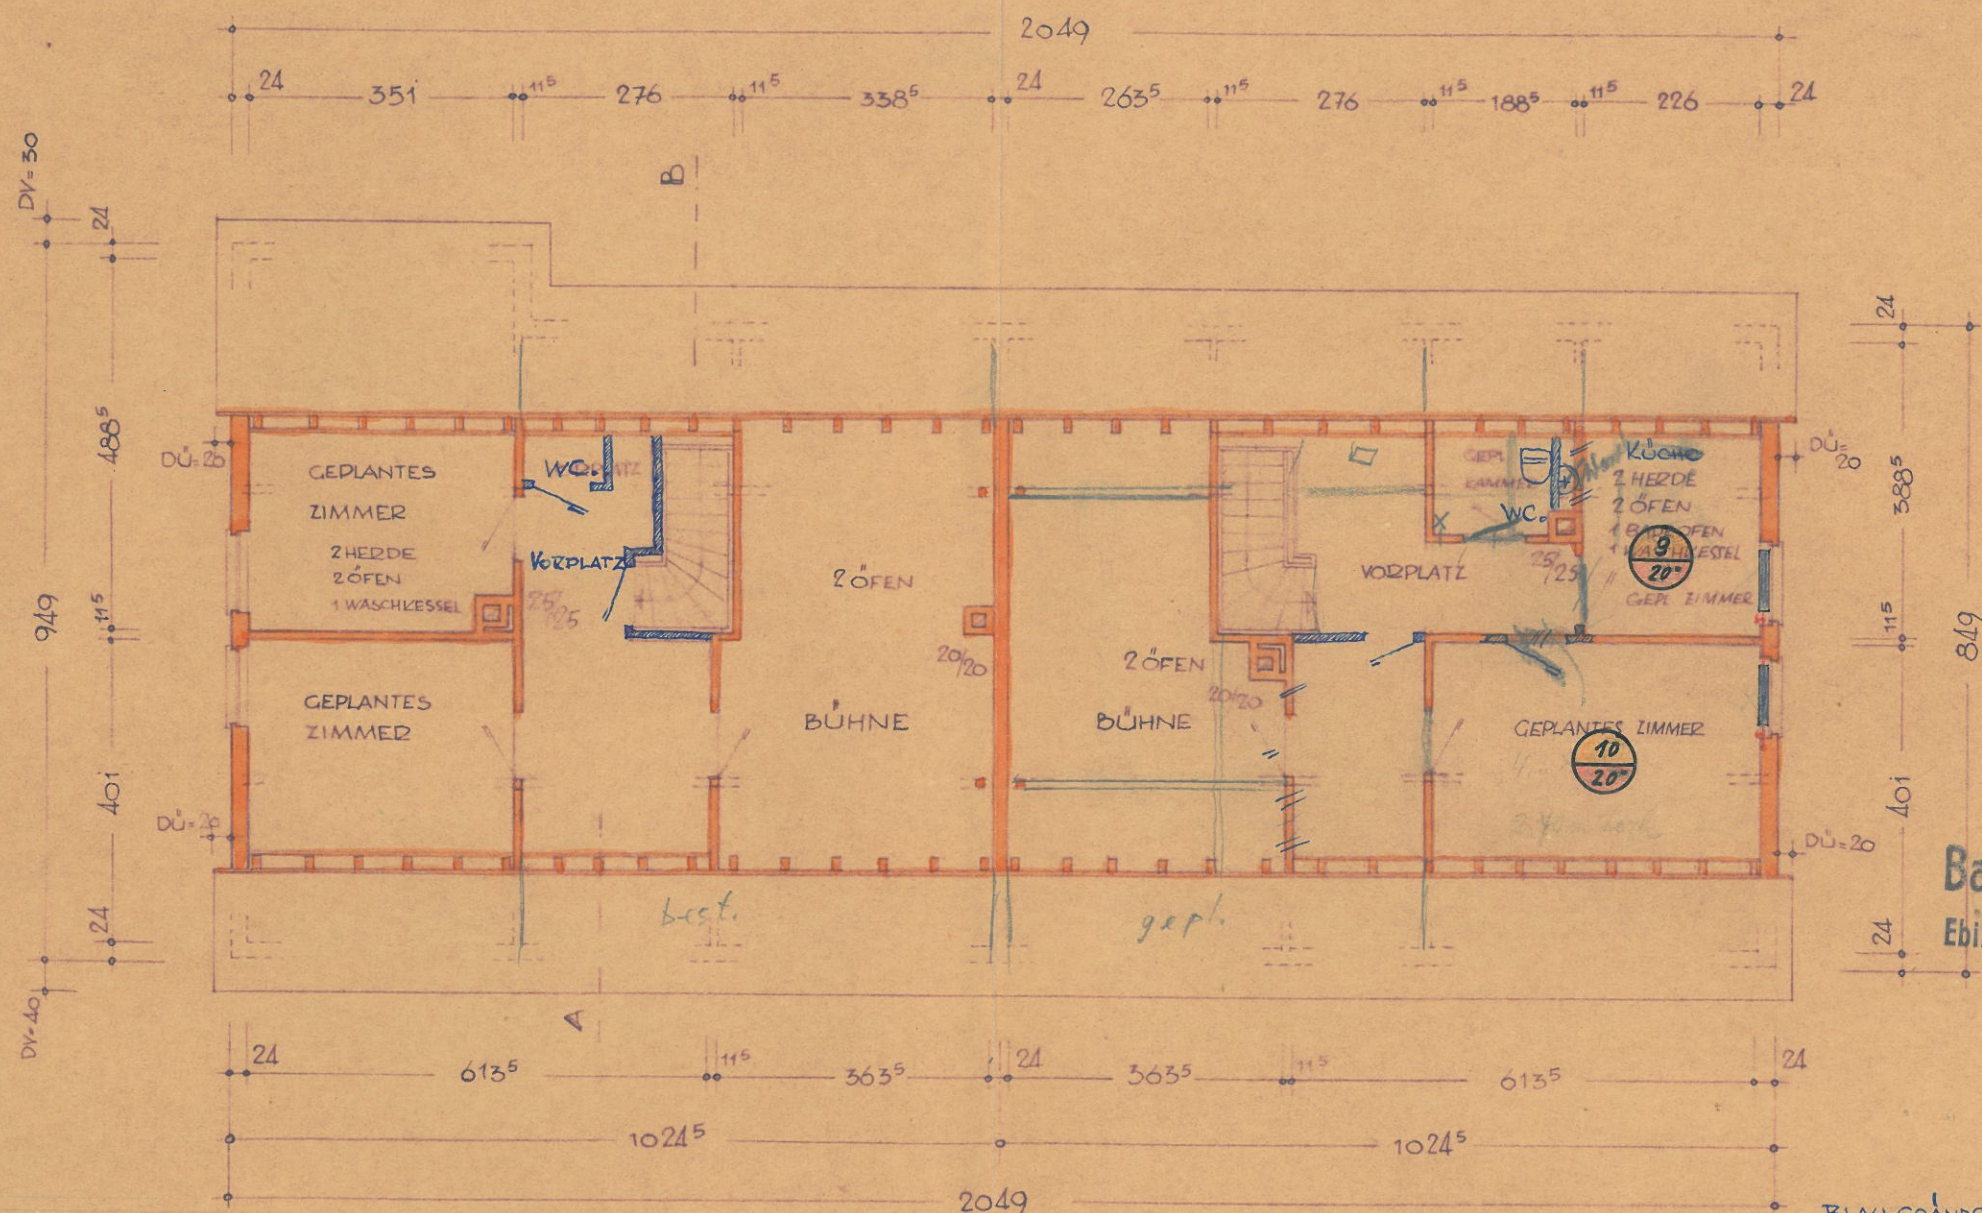

Blau Änderung v. 25.6.55
 Baupolizeilich geprüft
 Ebingen, den 20.7.55
 Bauordnungsamt.


BLAU ÄNDERUNG ANERKANNT:
 EHINGEN, DEN 25.6.55.

DER BAUHERZ: *Franz Kleisinger*
Ernst Weisshaupt

DACHGESCHOSS

ANERKANNT
 EHINGEN, DEN 27.8.1954

DIE BAUHERRSCHAFT: *Franz Kleisinger*
Ernst Weisshaupt

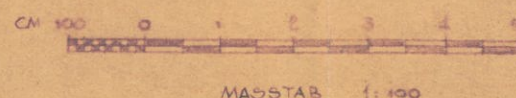

Baupolizeilich geprüft
 Ebingen, den 30.9.54
 Bauordnungsamt.

H. Kier

GEFERTIGT

EHINGEN, DEN 27.8.1954

DER ARCHITEKT: *Michael Grotzner*

BLAU GEÄNDERT NACH AUSFÜHRUNG:
 EHINGEN, DEN 25.6.55.

DER ARCHITEKT: *Michael Grotzner*