

BAUGESUCH DES HERRN ERNST WEISSHAUPT, NADLER UND FRANZ KLEISINGER, KRAFTFAHRER


BETR.: ERSTELLUNG JE EINER DOPPELHAUSHALFTE MIT EINLIEGERWOHNUNG IM U.G. AN DER HUKELTAURENSTRASSE NR.: 36/38

2,35  
80  
1,55

2,50 x 1,50  
125  
375

Karte DULN, Karlsruhe

2,60 l. H.

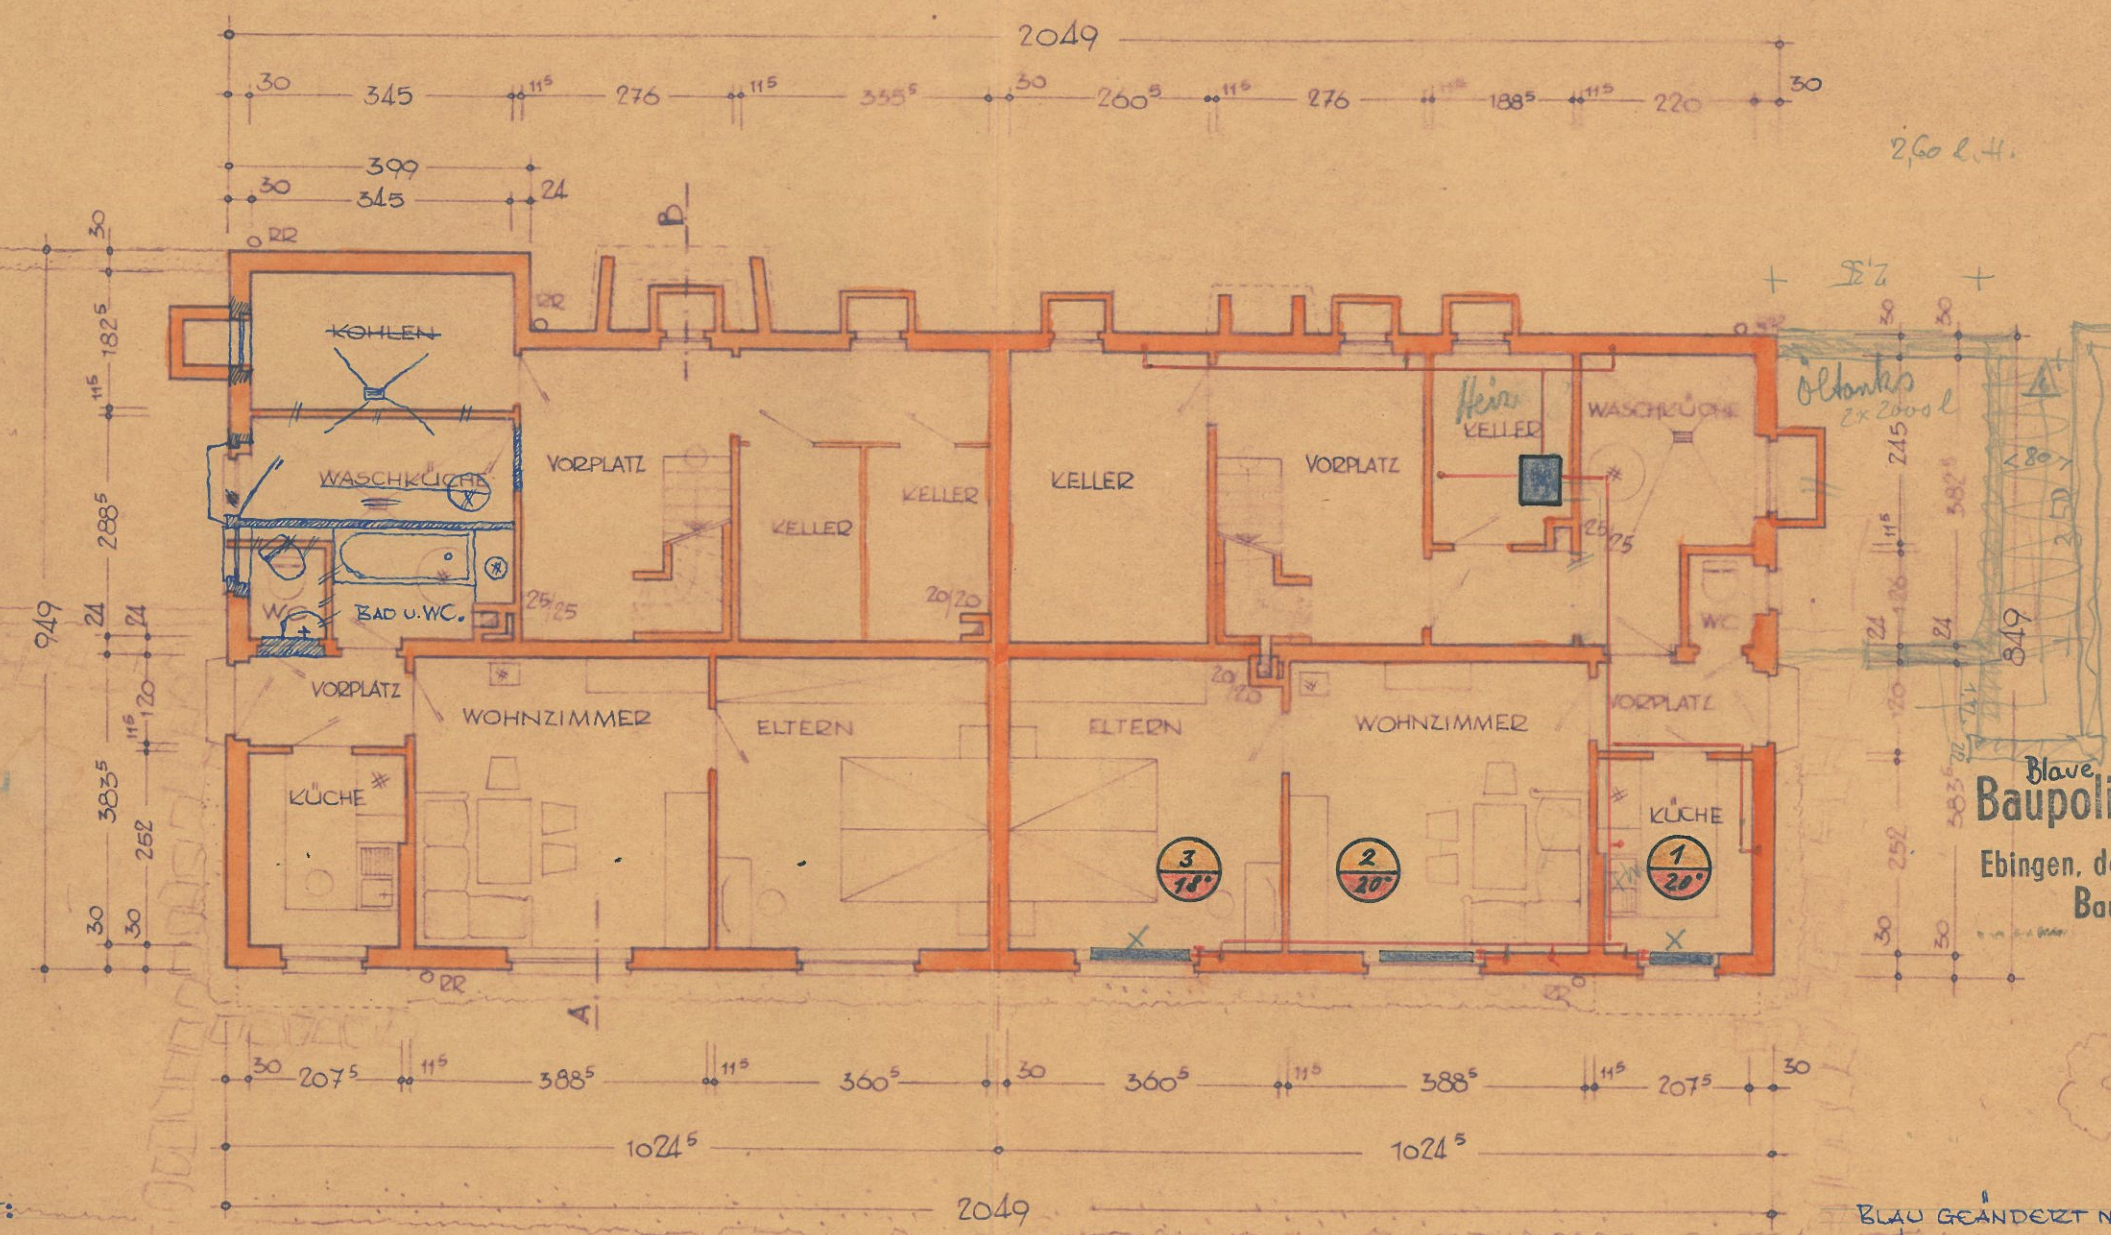

Blauv. Änderung v. 25.6.55  
Baupolizeilich geprüft  
28.7.55  
Ebingen, den  
Bauordnungsamt.

BLAUE ÄNDERUNG ANERKANNT:  
EBINGEN, DEN 25.6.55.  
DER BAUHERR: Franz Kleisinger  
Ernst Weisshaupt

UNTERGESCHOSS



ANERKANNT  
EBINGEN, DEN 27.8.1954  
DIE BAUHERRSCHAFT: Franz Kleisinger  
Ernst Weisshaupt

Baupolizeilich geprüft  
Ebingen, den 30.9.54  
Bauordnungsamt.

GEFERTIGT  
EBINGEN, DEN 27.8.1954  
DER ARCHITEKT: Herbert Goezner