


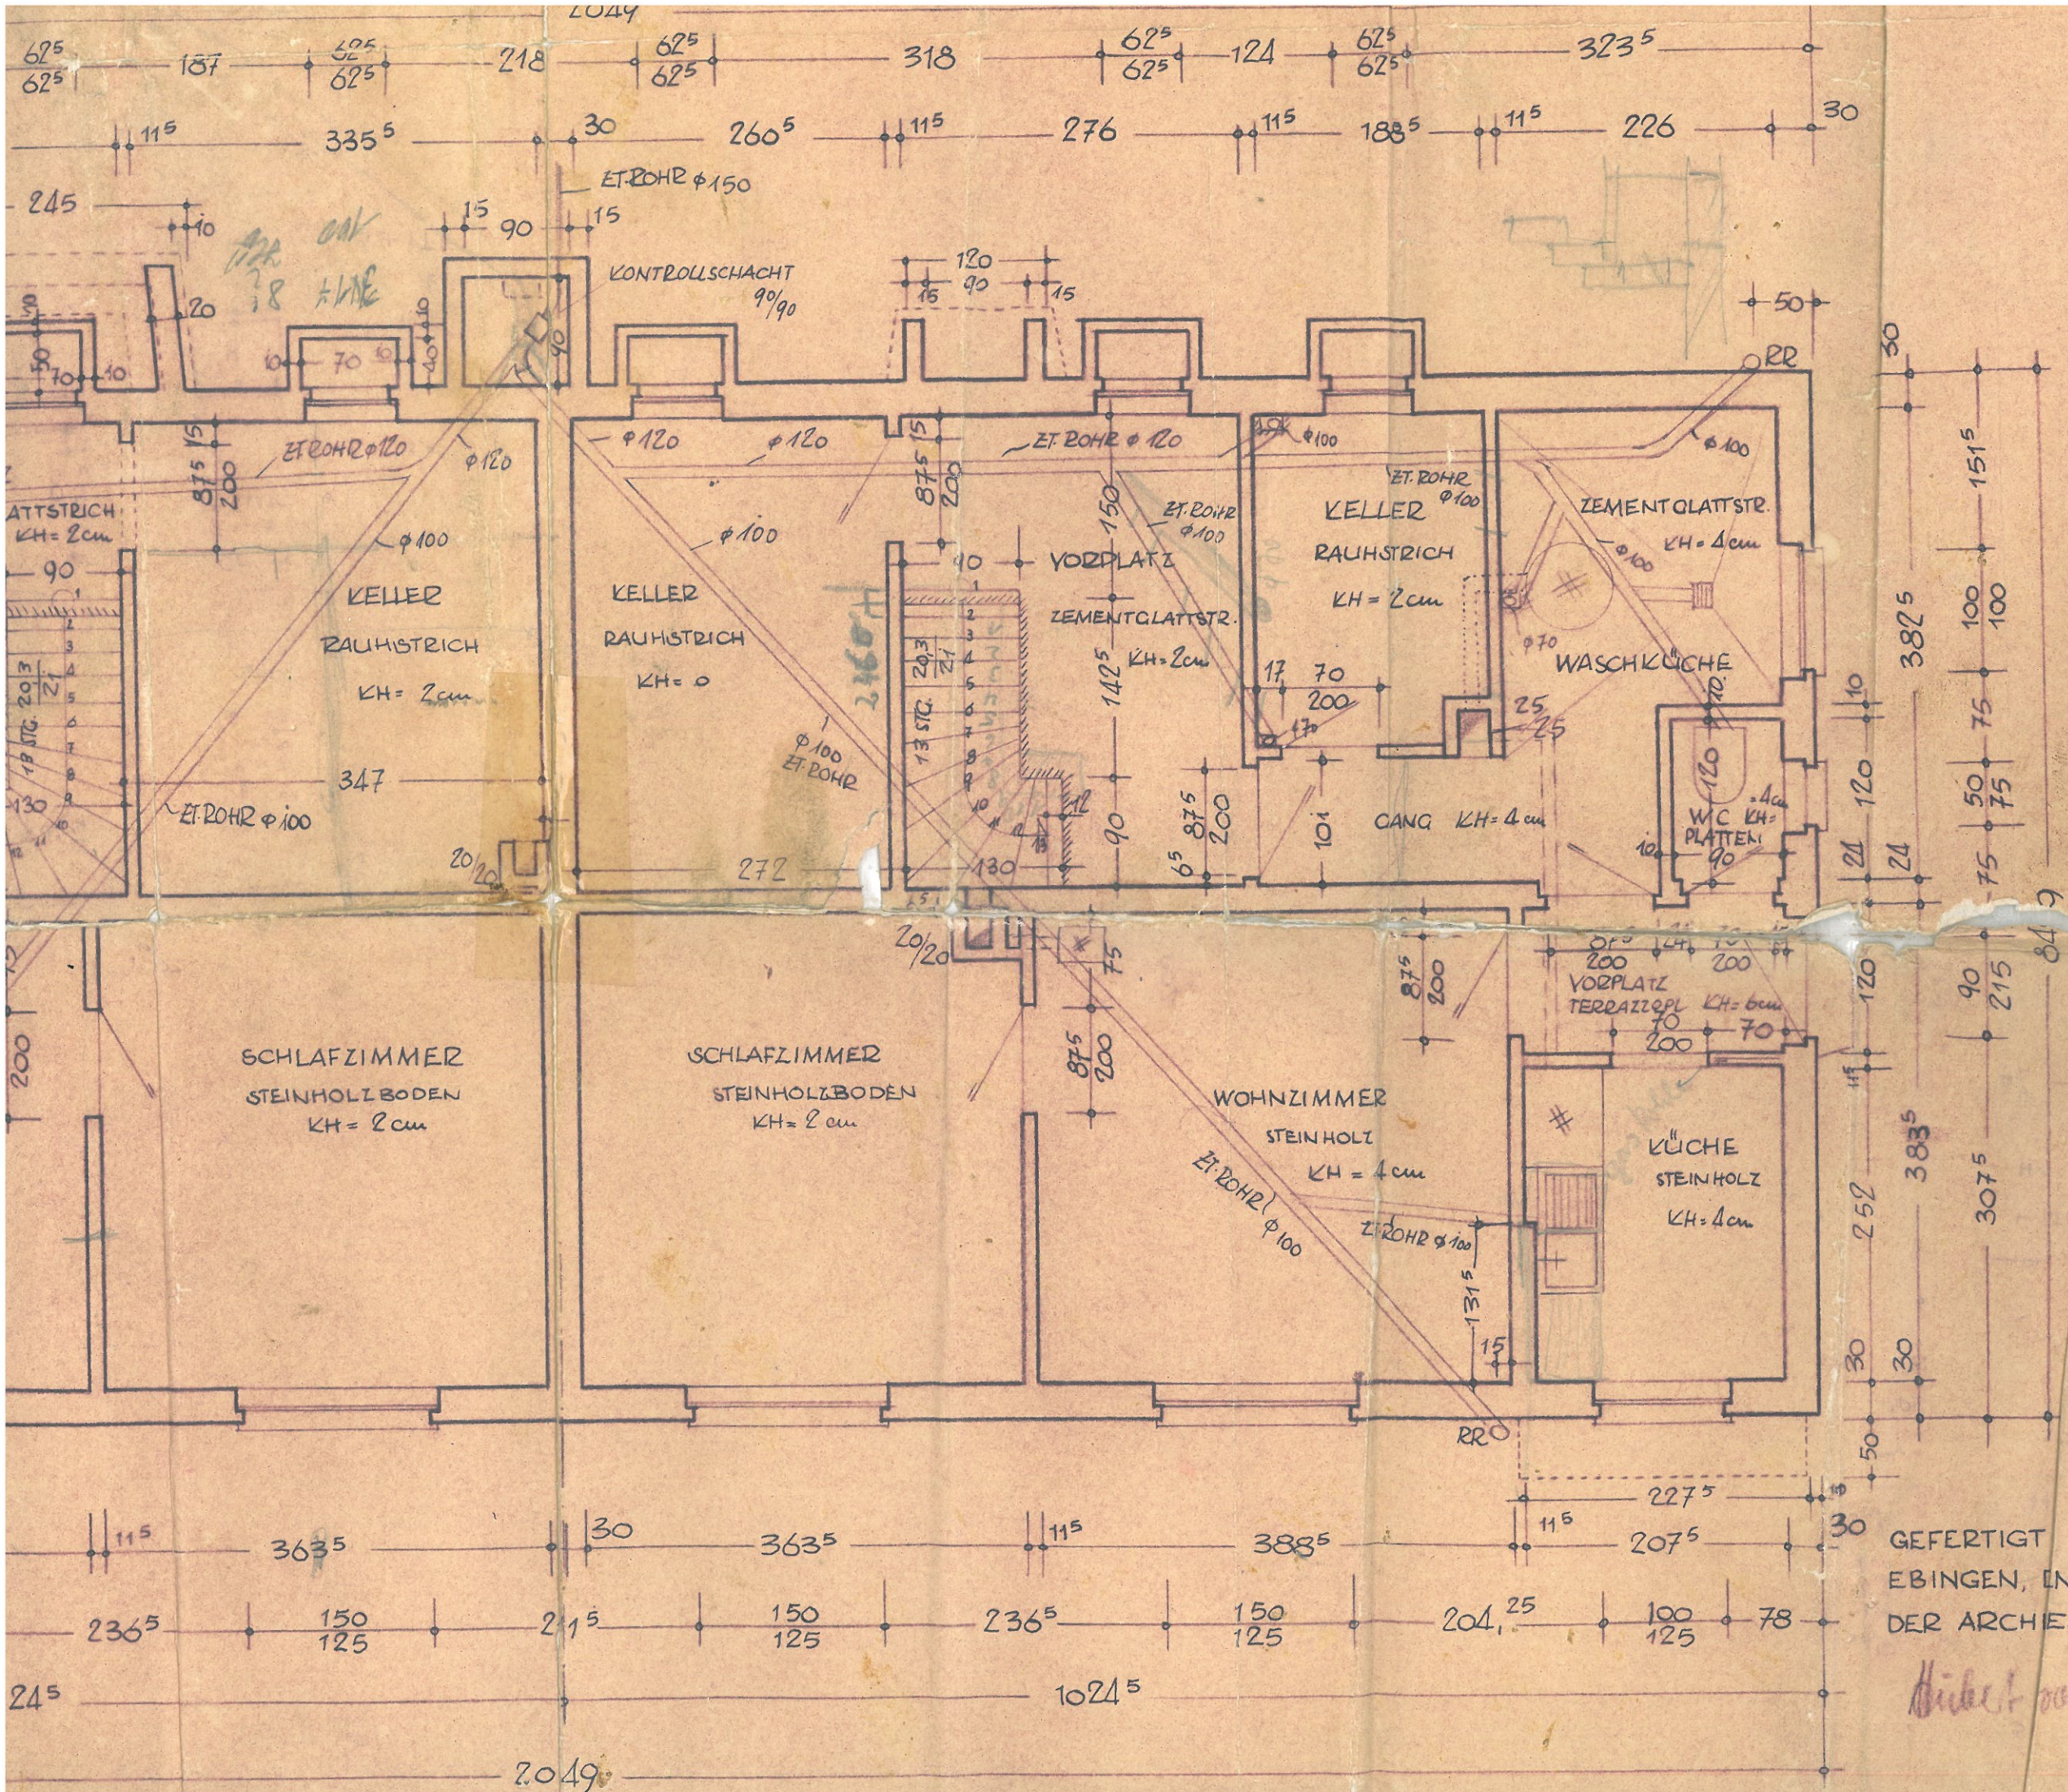

GEFERTIGT
EBINGEN, IN 18.10.54
DER ARCHIEKT:
Hilbert v. ...