


Grundriss EG

M 1:100

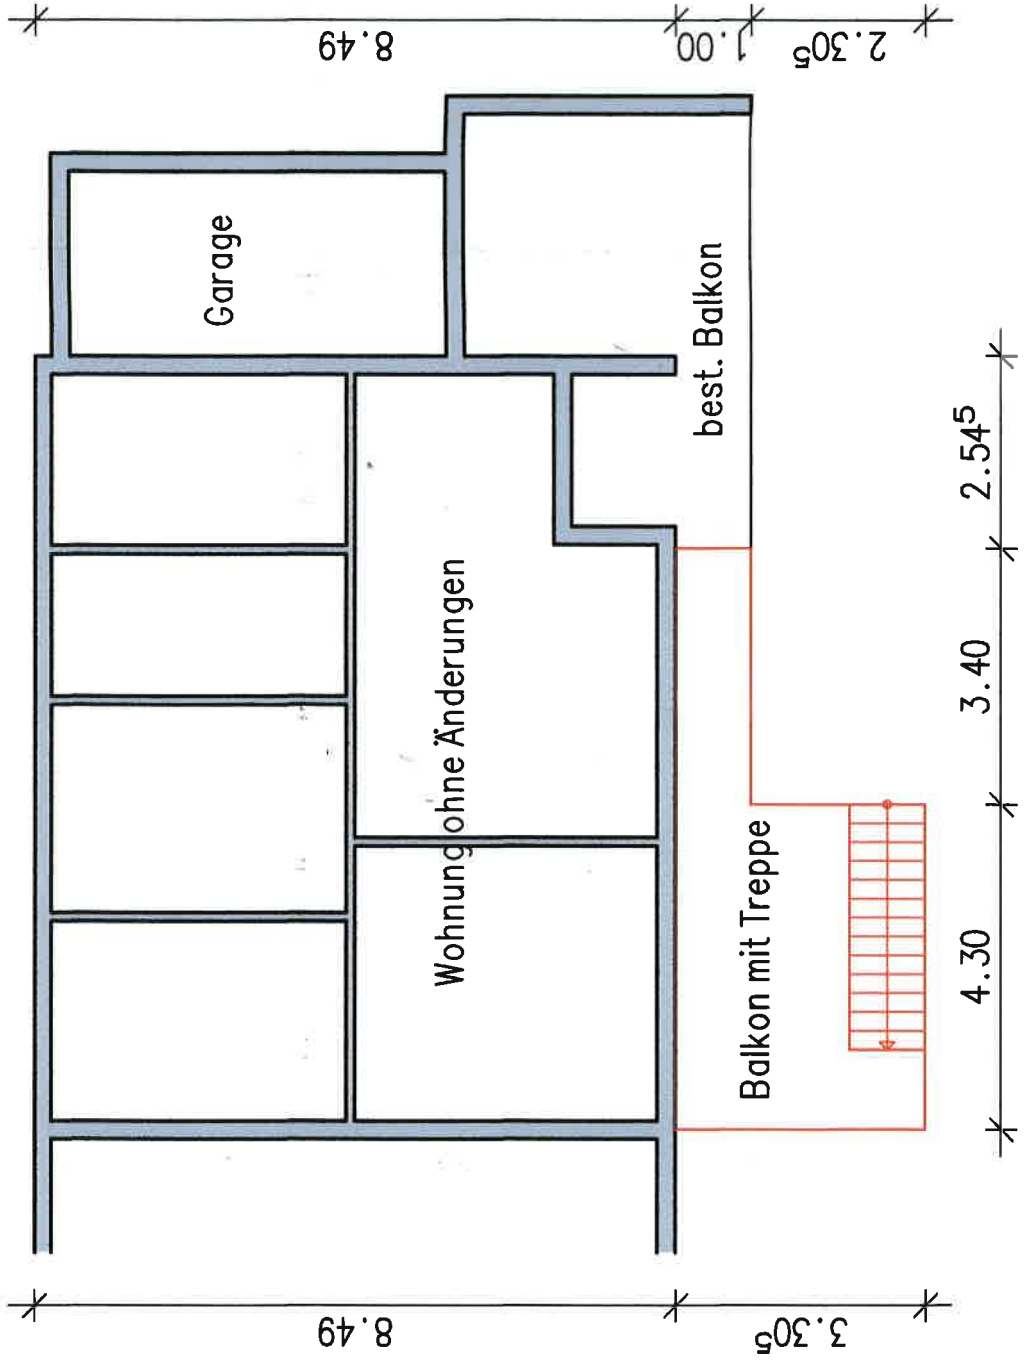


10.36⁵




Ansicht Nord—West

M 1:100

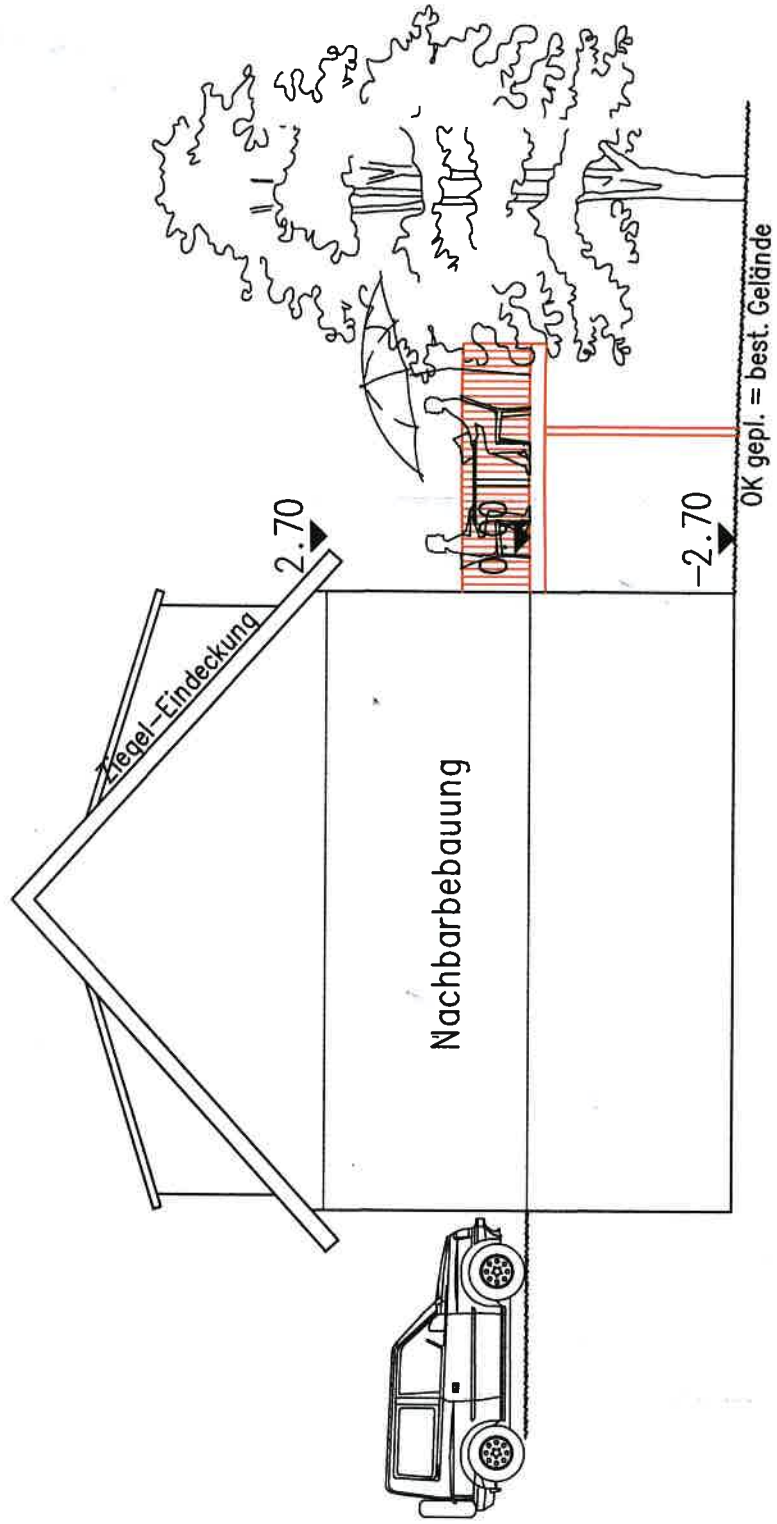


Ansicht Süd-Ost M 1:100

2.305
1.00
8.49

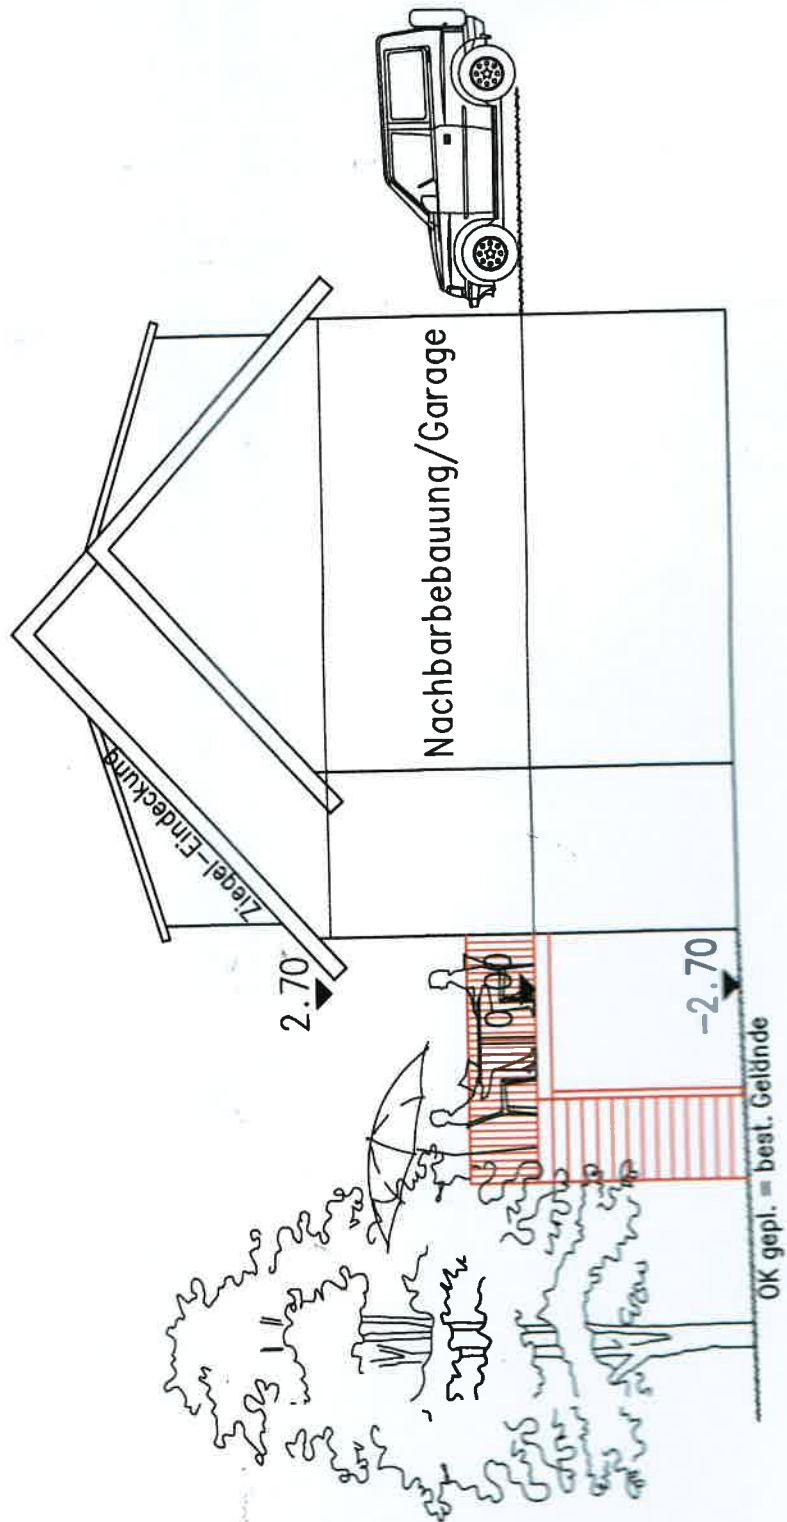

Ansicht Süd—West

M 1:100

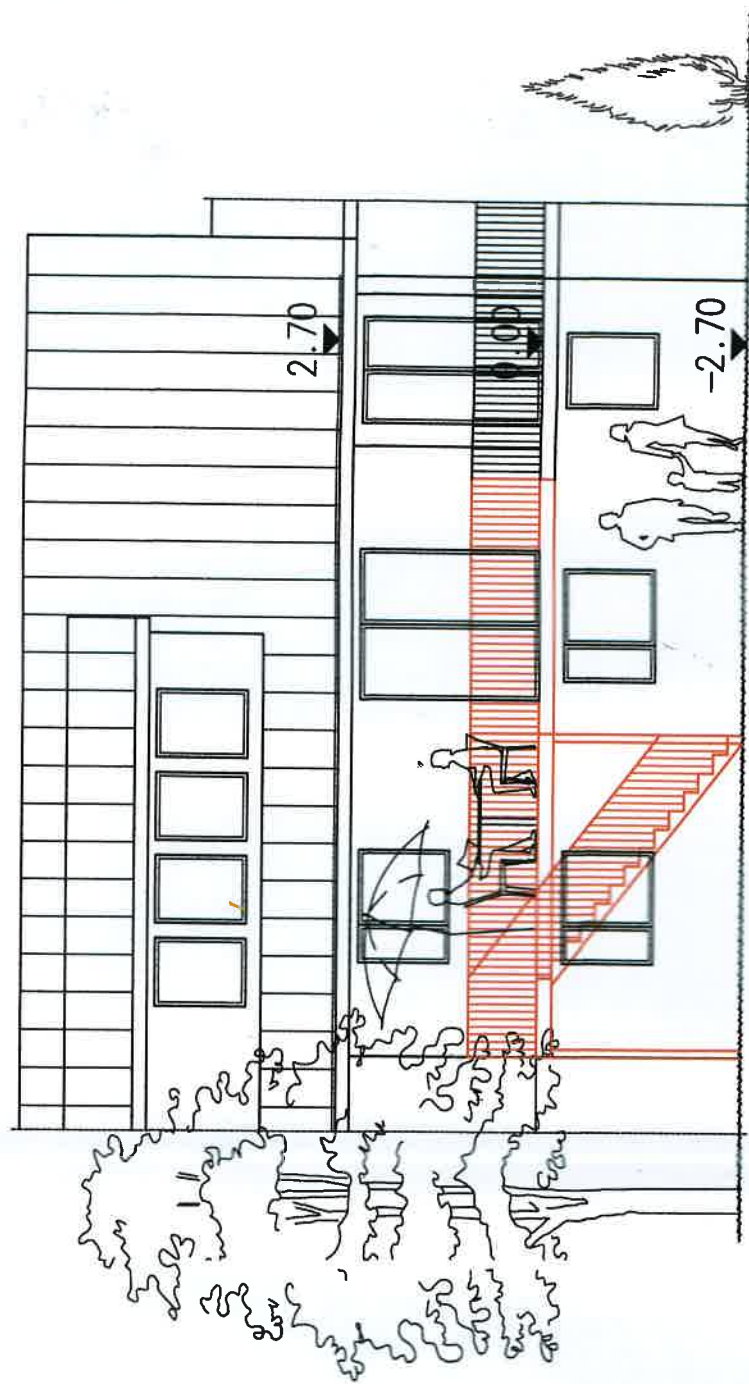


Bau
Mar
Huk
724

Erric
in Al



Genehmigt 20. Okt. 2025
Albstadt, den
Stadtplanungsamt
Abt. Bauordnung

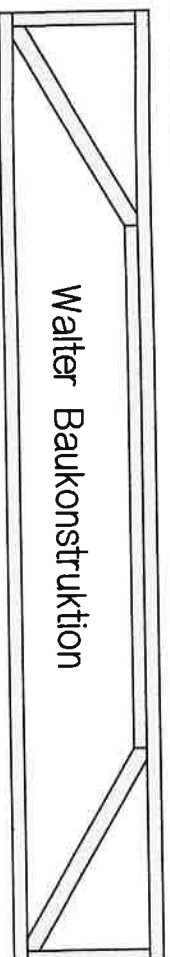

Bauherr: Markus Gscheidle Hukelturenstraße 38 72458 Albstadt	Planer: Christian Walter Wackershofen 14, 88605 Sauldorf Mobil: 01512/697 47 98 walter—baukonstruktion@web.de
Errichtung eines Balkons in Albstadt—Ebingen	Baugesuch Grundriß, Schnitt und Ansichten M1:100