
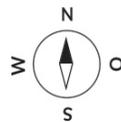


Hukelturenstraße	2026-02-10T21:52
Lageplan	Angepasst - A4

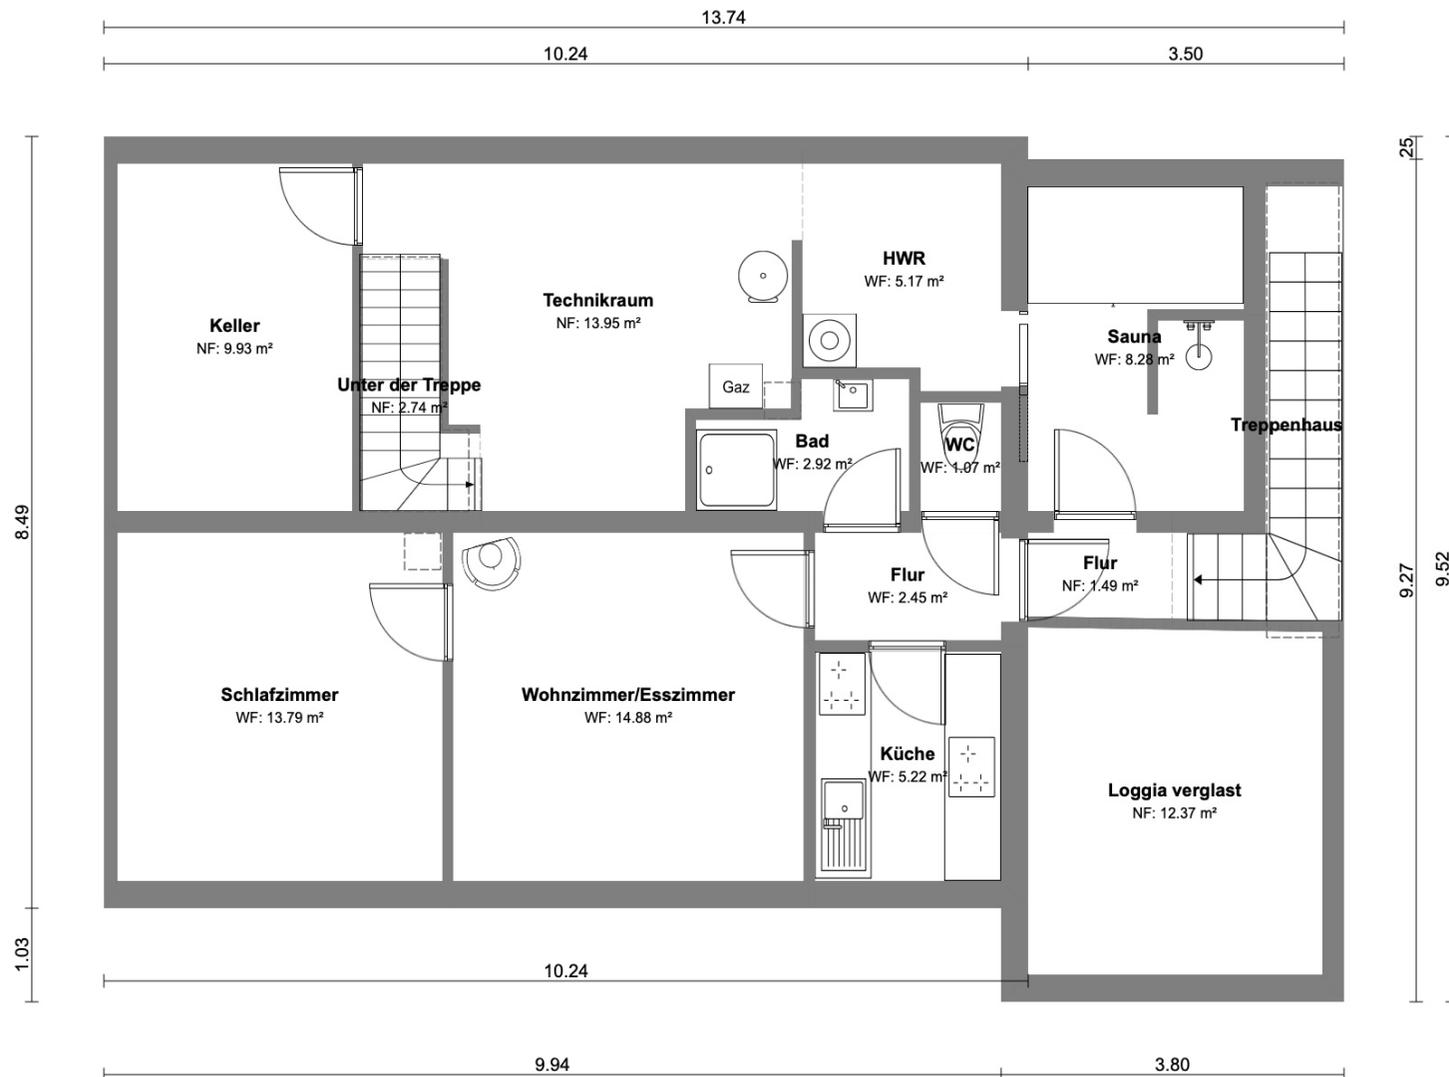


Hukelturenstraße


2026-02-10T21:52

Grundriss 1. Kellergeschoss

Angepasst - A4

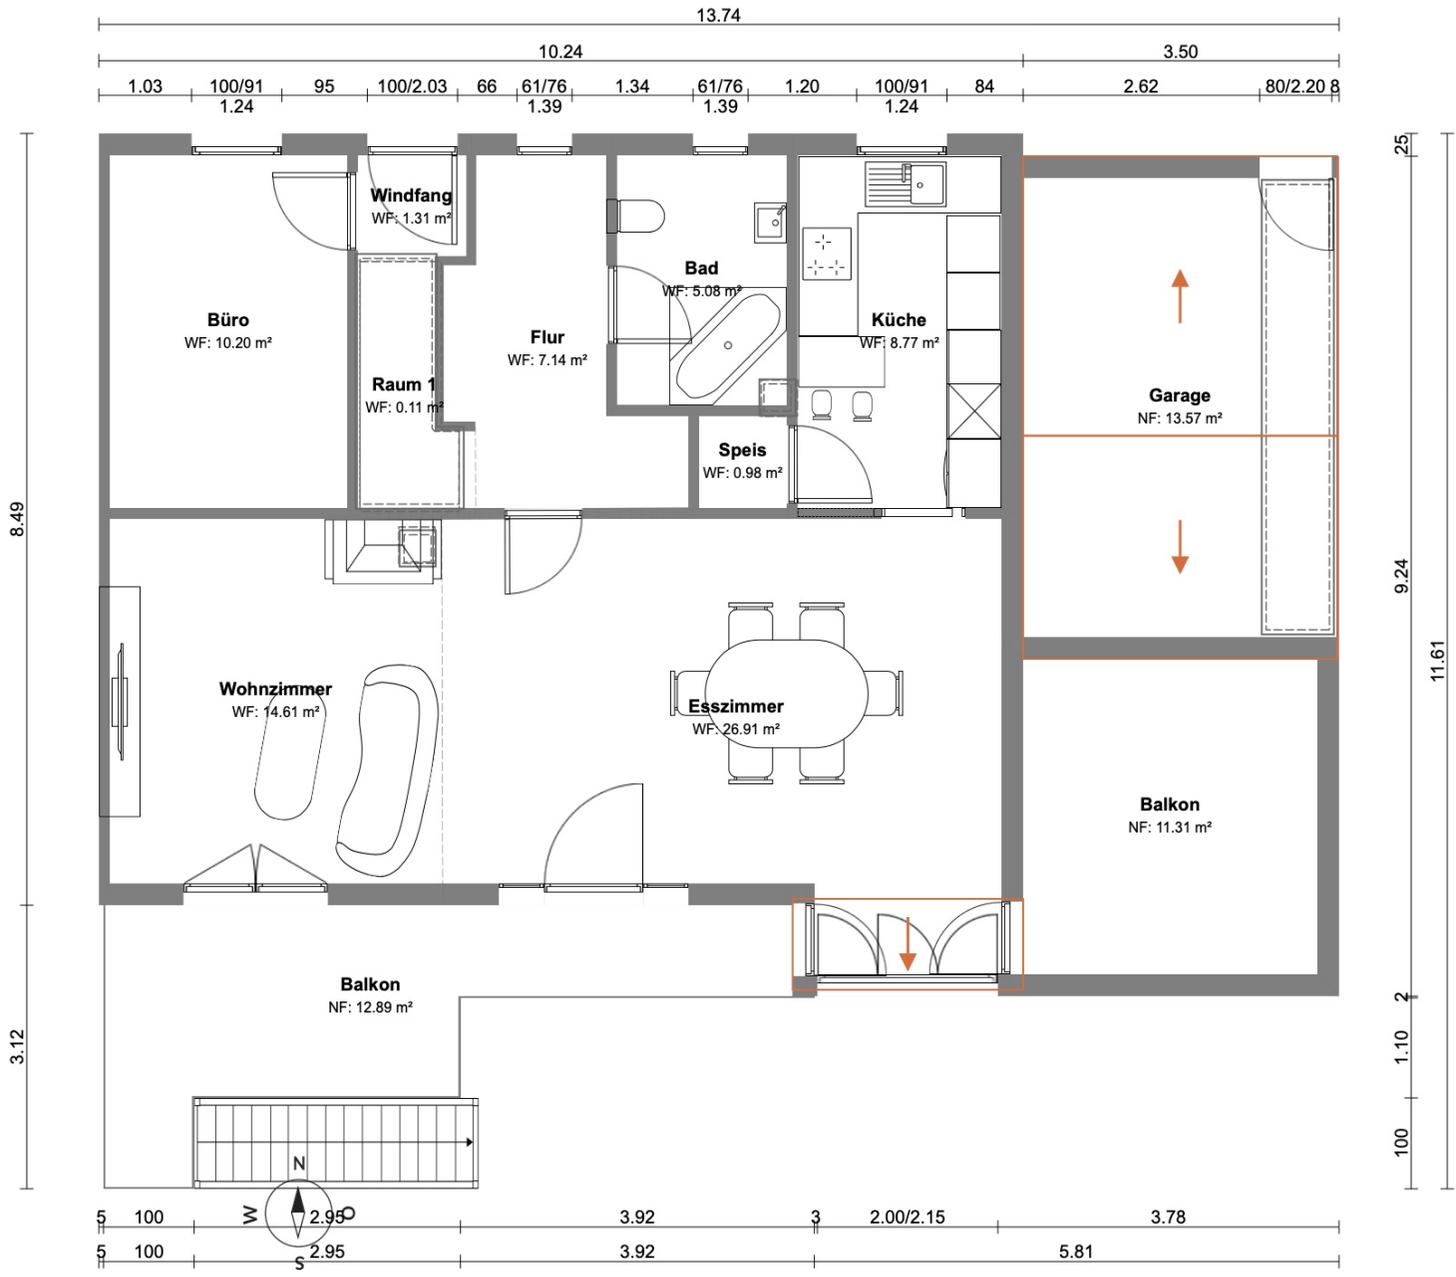

Hukelturenstraße	2026-02-10T21:52
Grundriss Erdgeschoss	Angepasst - A4

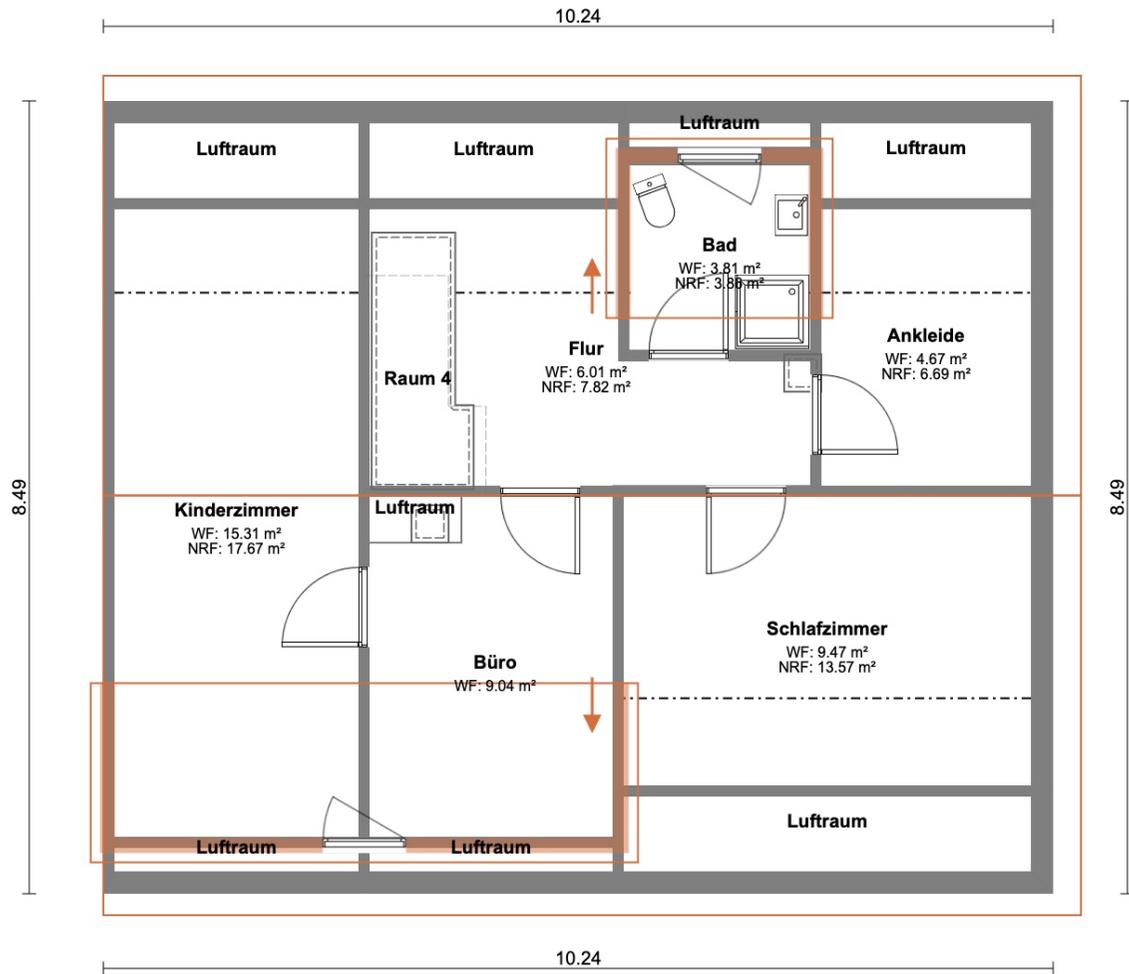

Hukelturenstraße	2026-02-10T21:52
Grundriss 1. Obergeschoss	Angepasst - A4